


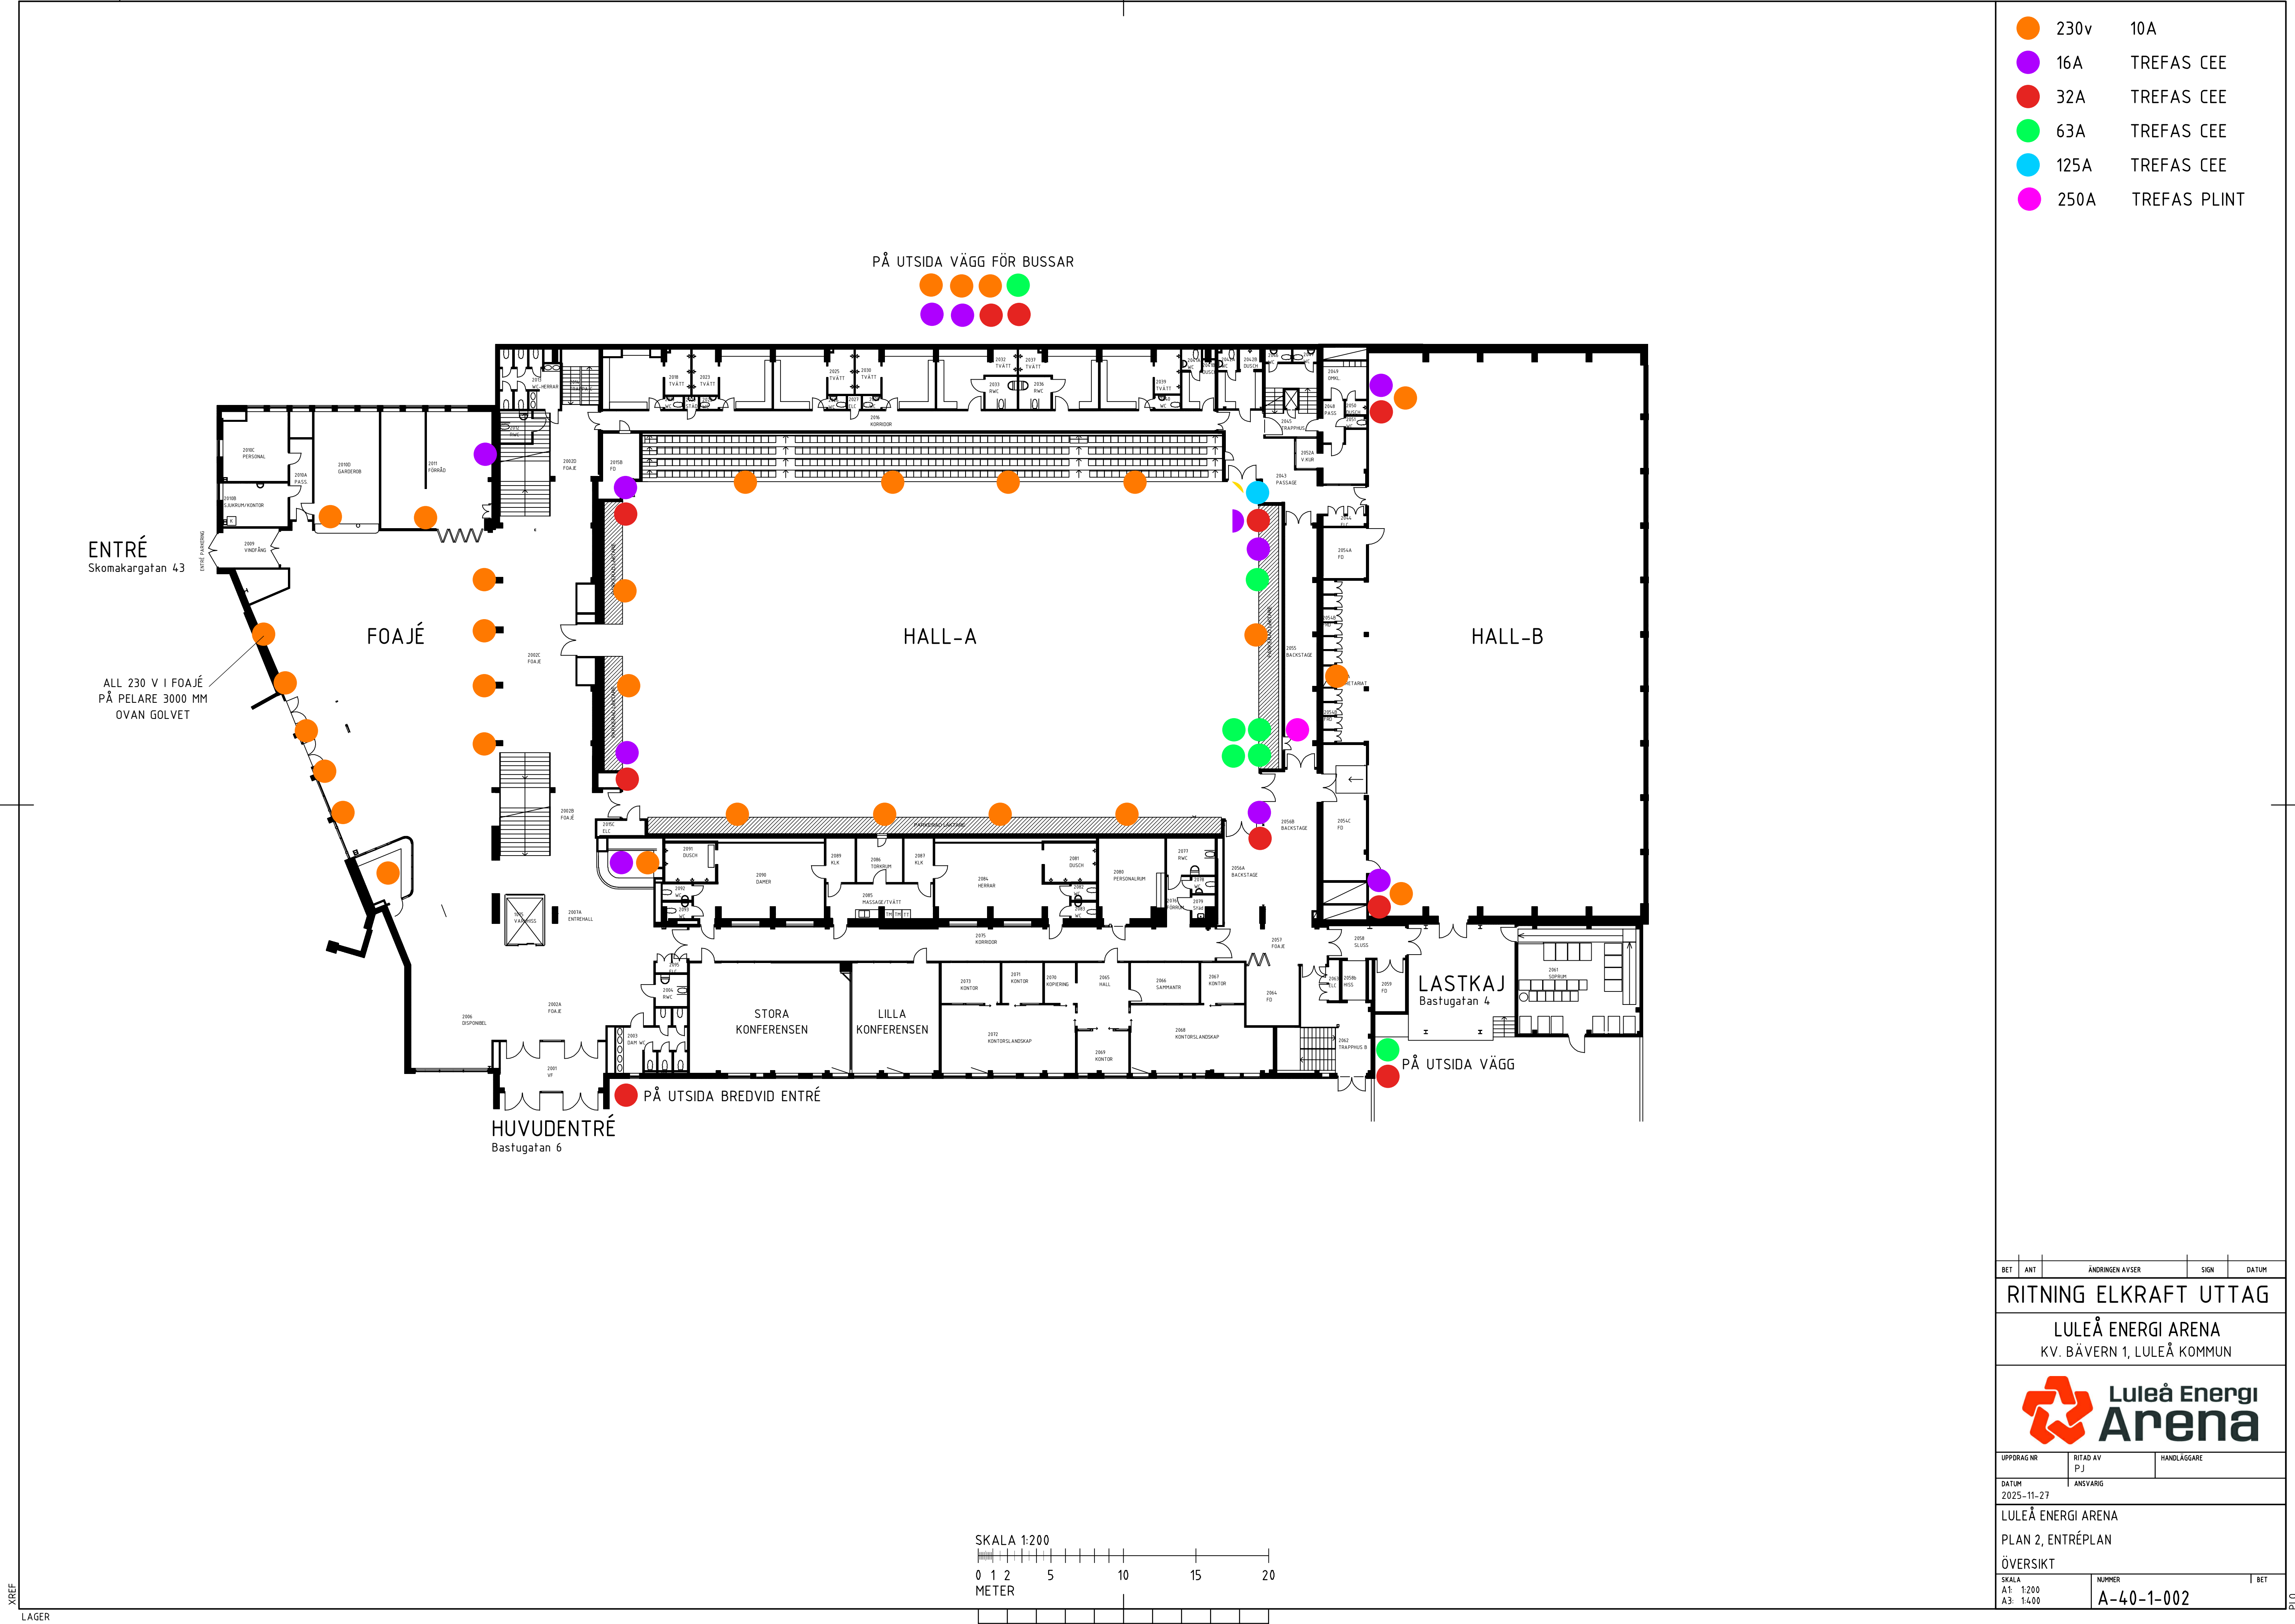

- 230v 10A
- 16A TREFAS CEE
- 32A TREFAS CEE
- 63A TREFAS CEE
- 125A TREFAS CEE
- 250A TREFAS PLINT

BET	ANT	ÄNDRINGEN AVSER	SIGN	DATUM
RITNING ELKRAFT UTTAG				
LULEÅ ENERGI ARENA KV. BÄVERN 1, LULEÅ KOMMUN				
URPDRAG NR	RITAD AV P.J.	HANDLAGGARE		
DATUM 2025-11-27	ANSVARIG			
LULEÅ ENERGI ARENA PLAN 2, ENTRÉPLAN ÖVERSIKT				
SKALA A1: 1:200 A3: 1:400	NUMMER A-40-1-002	BET		