



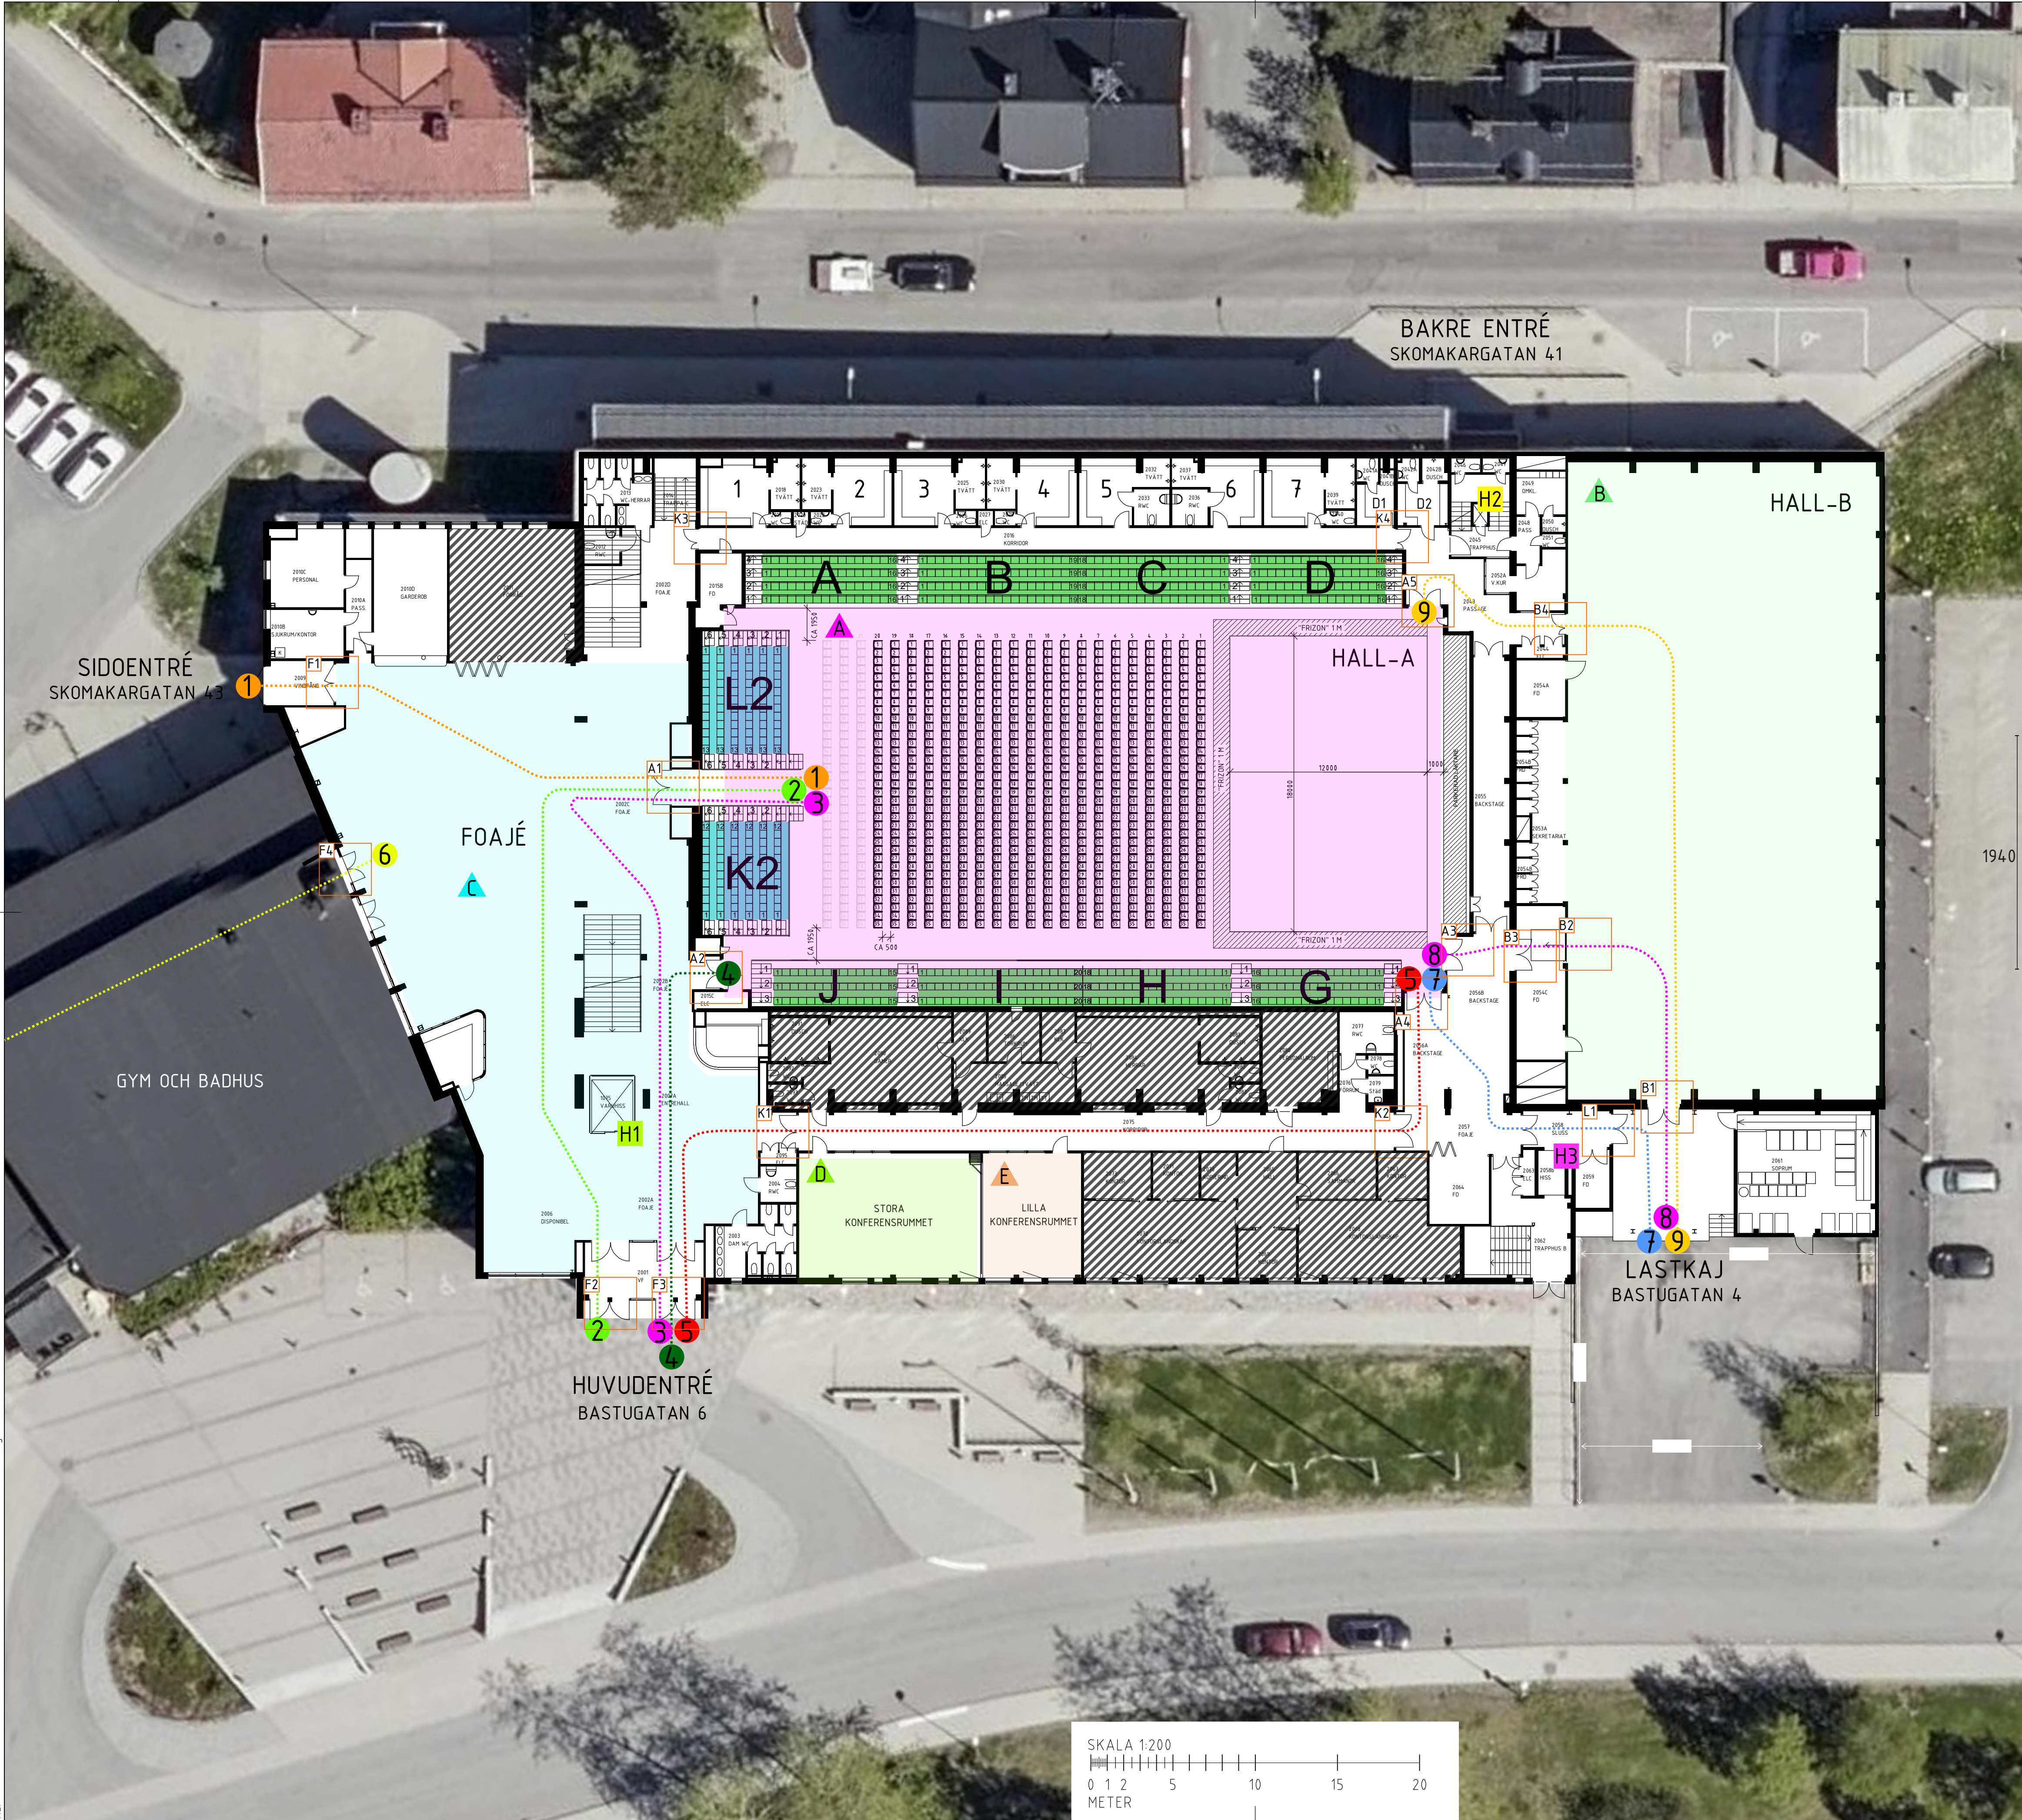

- A1) Höjd x bredd
- A1) 2250x2050
 - A2) 2050x1600
 - A3) 2050x2000
 - A4) 2250x2050
 - A5) 2050x1750
 - B1) 2000x1900
 - B2) 2020x1890
 - B3) 2020x1890
 - B4) 2020x1050
 - F1) 2050x2050
 - F2) 2230x1150
 - F3) 2230x1150
 - K1) 2000x1820
 - K2) 2000x1820
 - K3) Se skiss
 - K4) Se skiss


- H) 2050 x B) 2050
- H) 2250 x B) 2050
- H) 2250 x B) 2050
- H) 2050 x B) 1600
- H) 2000 x B) 1800
- H) 1980 x B) 1600
- H) 2050 x B) 1700
- H) 2000 x B) 1890
- H) 2000 x B) 1050

Måtten som anges är det minsta måttet som passerar på sträckan.

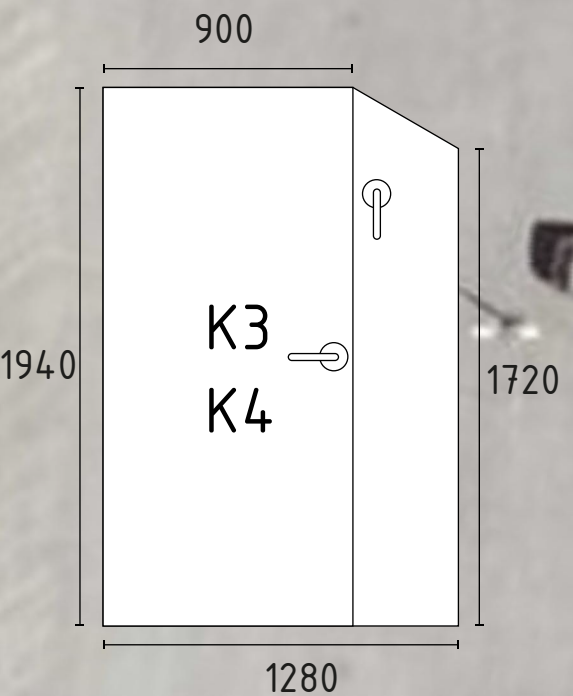

- H1) H) 2100
D) 2700 x B) 1500
KG) 2000
- H2) H) 1990
D) 1300 x B) 810
KG) 450 kg
- H3) H) 2000
D) 2300 x B) 1500
KG) 1000

- A) 1020 m²
- B) 733 m²
- C) 667 m²
- D) 84 m²
- E) 46 m²

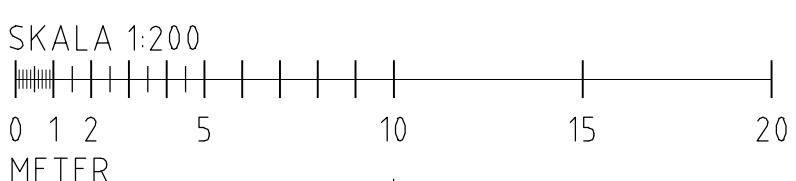

BET	ANT	ÄNDRINGEN AVSER	SIGN	DATUM
INLASTNINGSMÅTT				
LULEÅ ENERGI ARENA				
KV. BÄVERN 1, LULEÅ KOMMUN				
				
Luleå Energi Arena				
UPPDRAG NR	RITAD AV	HANDLÄGGARE		
	JOP12	PÄR JOHANSSON		
DATUM	ANSVARIG			
2025-05-26	ANDREAS ERIKSSON			
LULEÅ ENERGI ARENA				
PLAN 2				
ÖVERSIKT				
SKALA	NUMMER			BET
A1: 1:200	A-40-1-01			
A3: 1:400				